


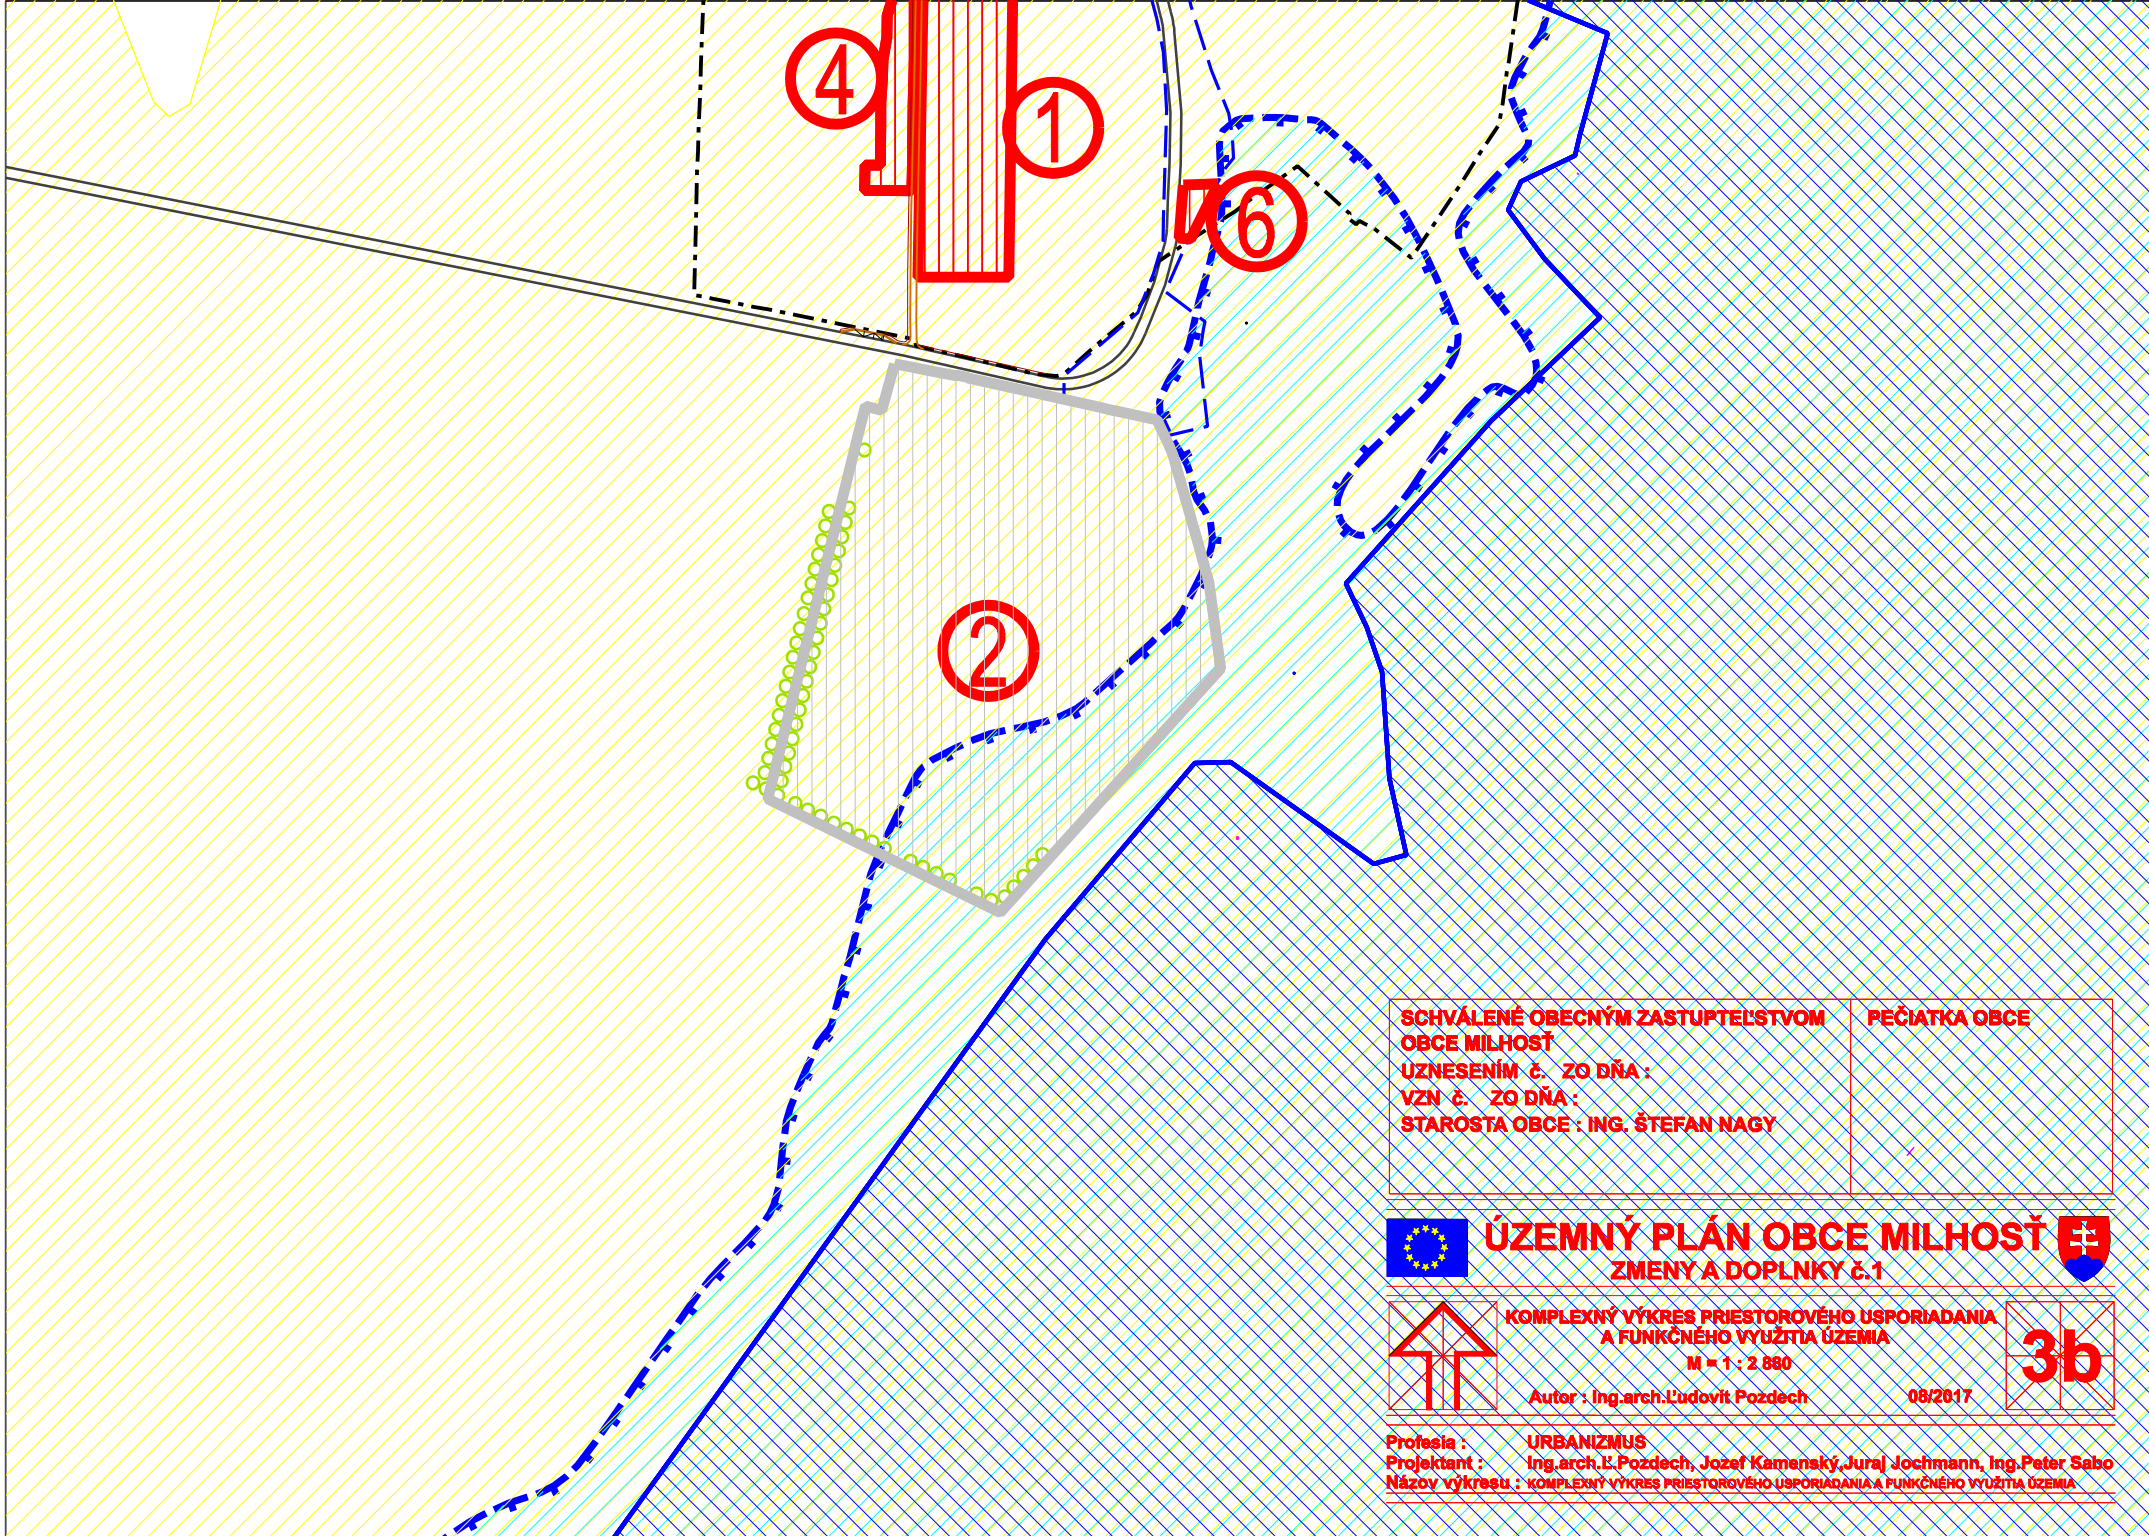

SCHVÁLENÉ OBEČNÝM ZASTUPEĽSTVOM OBCE MILHOŠŤ UZNESENÍM č. ZO DŇA : VZN č. ZO DŇA : STAROSTA OBCE : ING. ŠTEFAN NAGY	PEČIATKA OBCE
--	----------------------



ÚZEMNÝ PLÁN OBCE MILHOŠŤ

ZMENY A DOPLNKY č.1



**KOMPLEXNÝ VÝKRES PRIESTOROVÉHO USPORIADANIA
A FUNKČNÉHO VYUŽITIA ÚZEMIA**

M = 1 : 2 880

Autor : Ing.arch.L'udovít Pozdech

08/2017



Profesia : URBANIZMUS
Projektant : Ing.arch.L. Pozdech, Jozef Kamenský, Juraj Jochmann, Ing. Peter Sabo
Názov výkresu : KOMPLEXNÝ VÝKRES PRIESTOROVÉHO USPORIADANIA A FUNKČNÉHO VYUŽITIA ÚZEMIA