



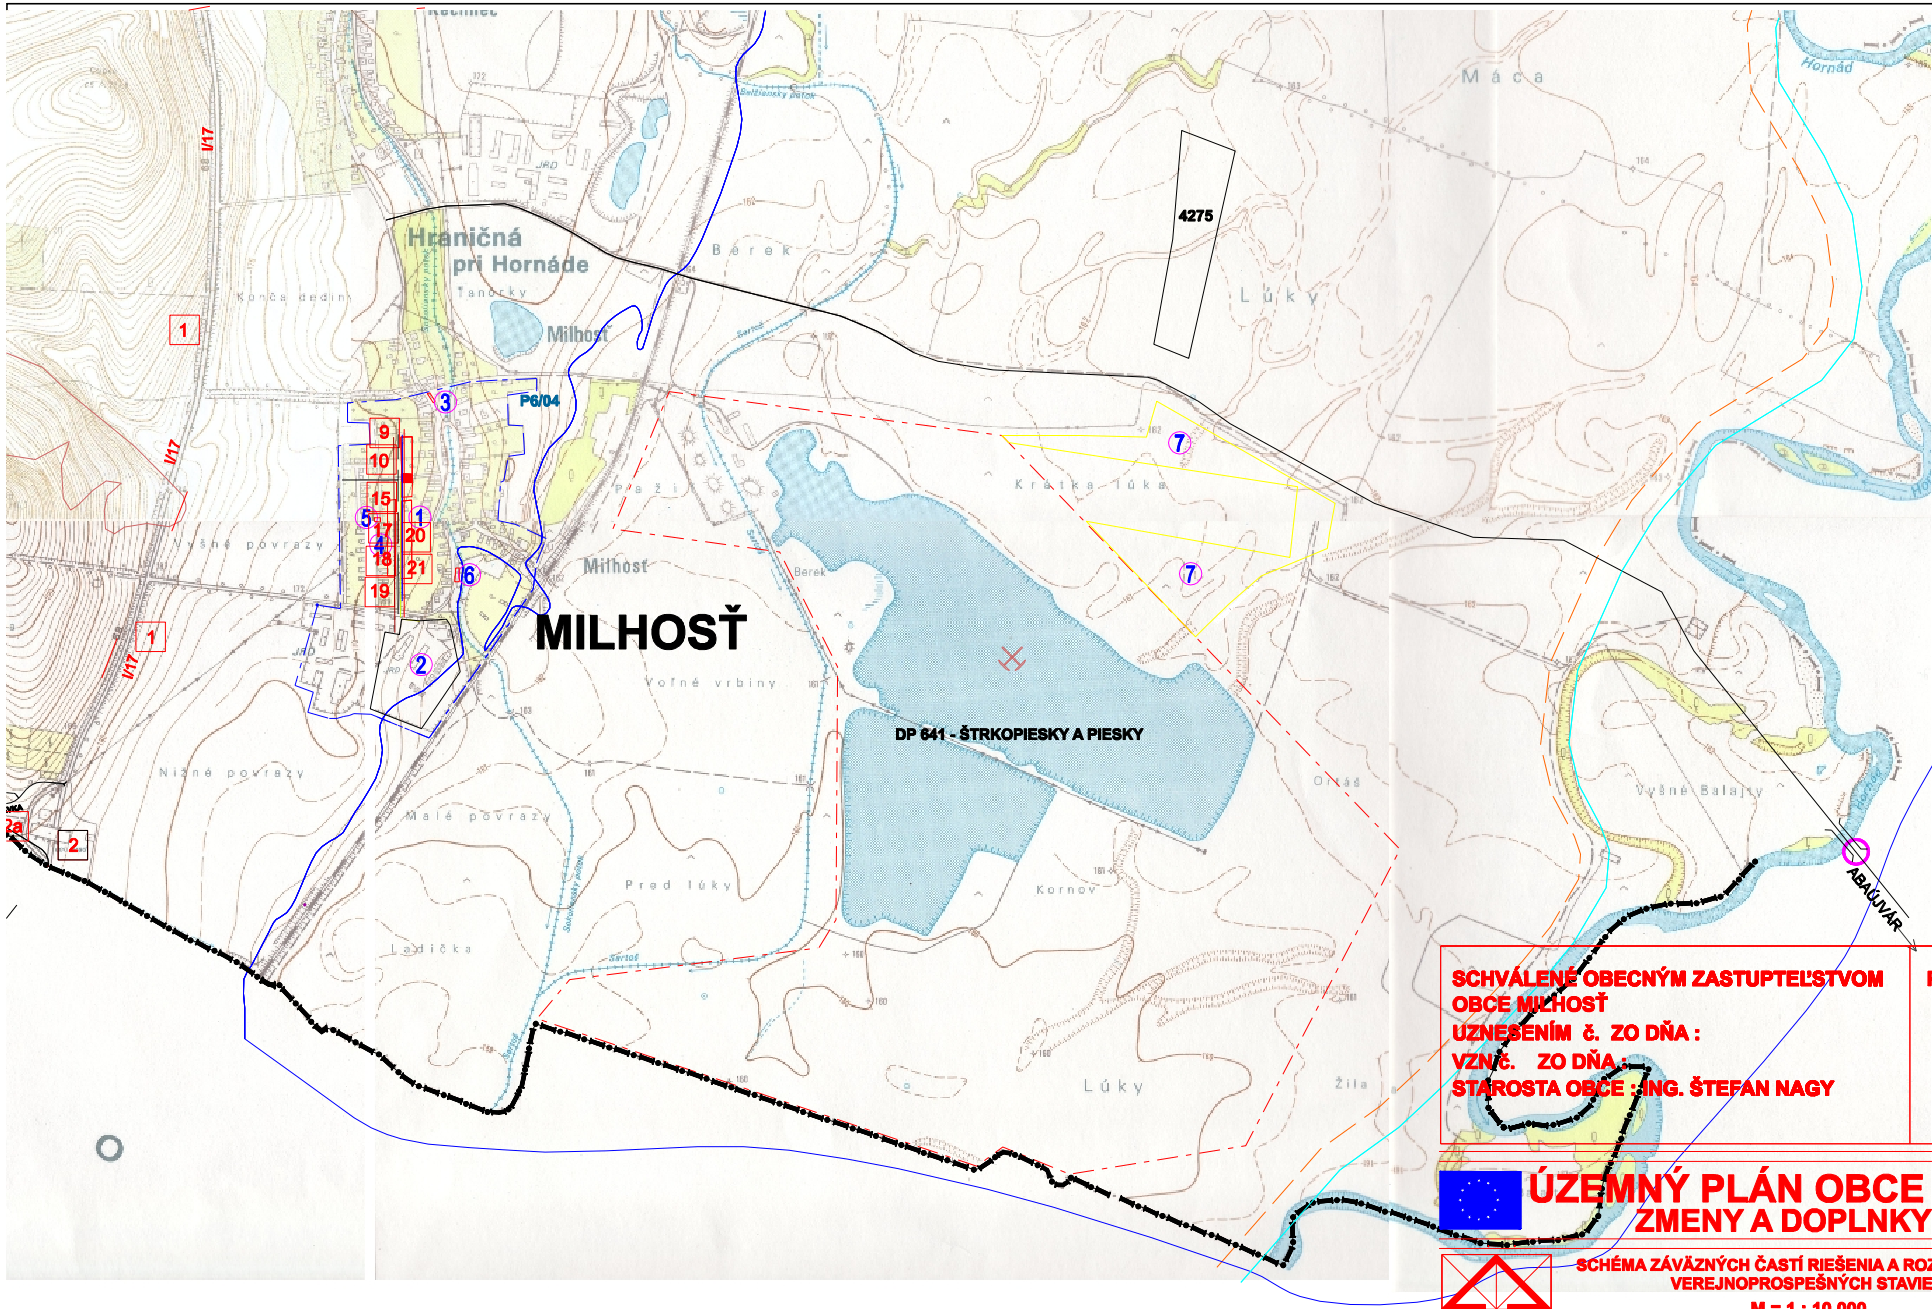

**SCHVÁLENÉ OBCNÝM ZASTUPiteľSTVOM
OBCE MILHOŠŤ
UZNESENÍM č. ZO DŇA :
VZN.č. ZO DŇA :
STAROSTA OBCE : ING. ŠTEFAN NAGY**

PEČIATKA OBCE

ÚZEMNÝ PLÁN OBCE MILHOŠŤ **ZMENY A DOPLNKY č.1**

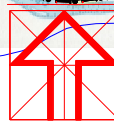

**SCHEMA ZÁVÄZNÝCH ČASŤÍ RIEŠENIA A ROZMIESTNENIA
VEREJNOPROSPESNÝCH STAVIEB**

M = 1 : 10 000

Autor : Ing.arch.Ľudovít Pozdech

08/2017

4a

Profesia : URBANIZMUS
Projektant : Ing.arch.Ľ.Pozdech, J.Kamenský, Ing.J.Jochmann, Ing.Peter Sabo
Názov výkresu : SCHEMA ZÁVÄZNÝCH ČASŤÍ RIEŠENIA A ROZMIESTNENIA VEREJNOPROSPESNÝCH STAVIEB