


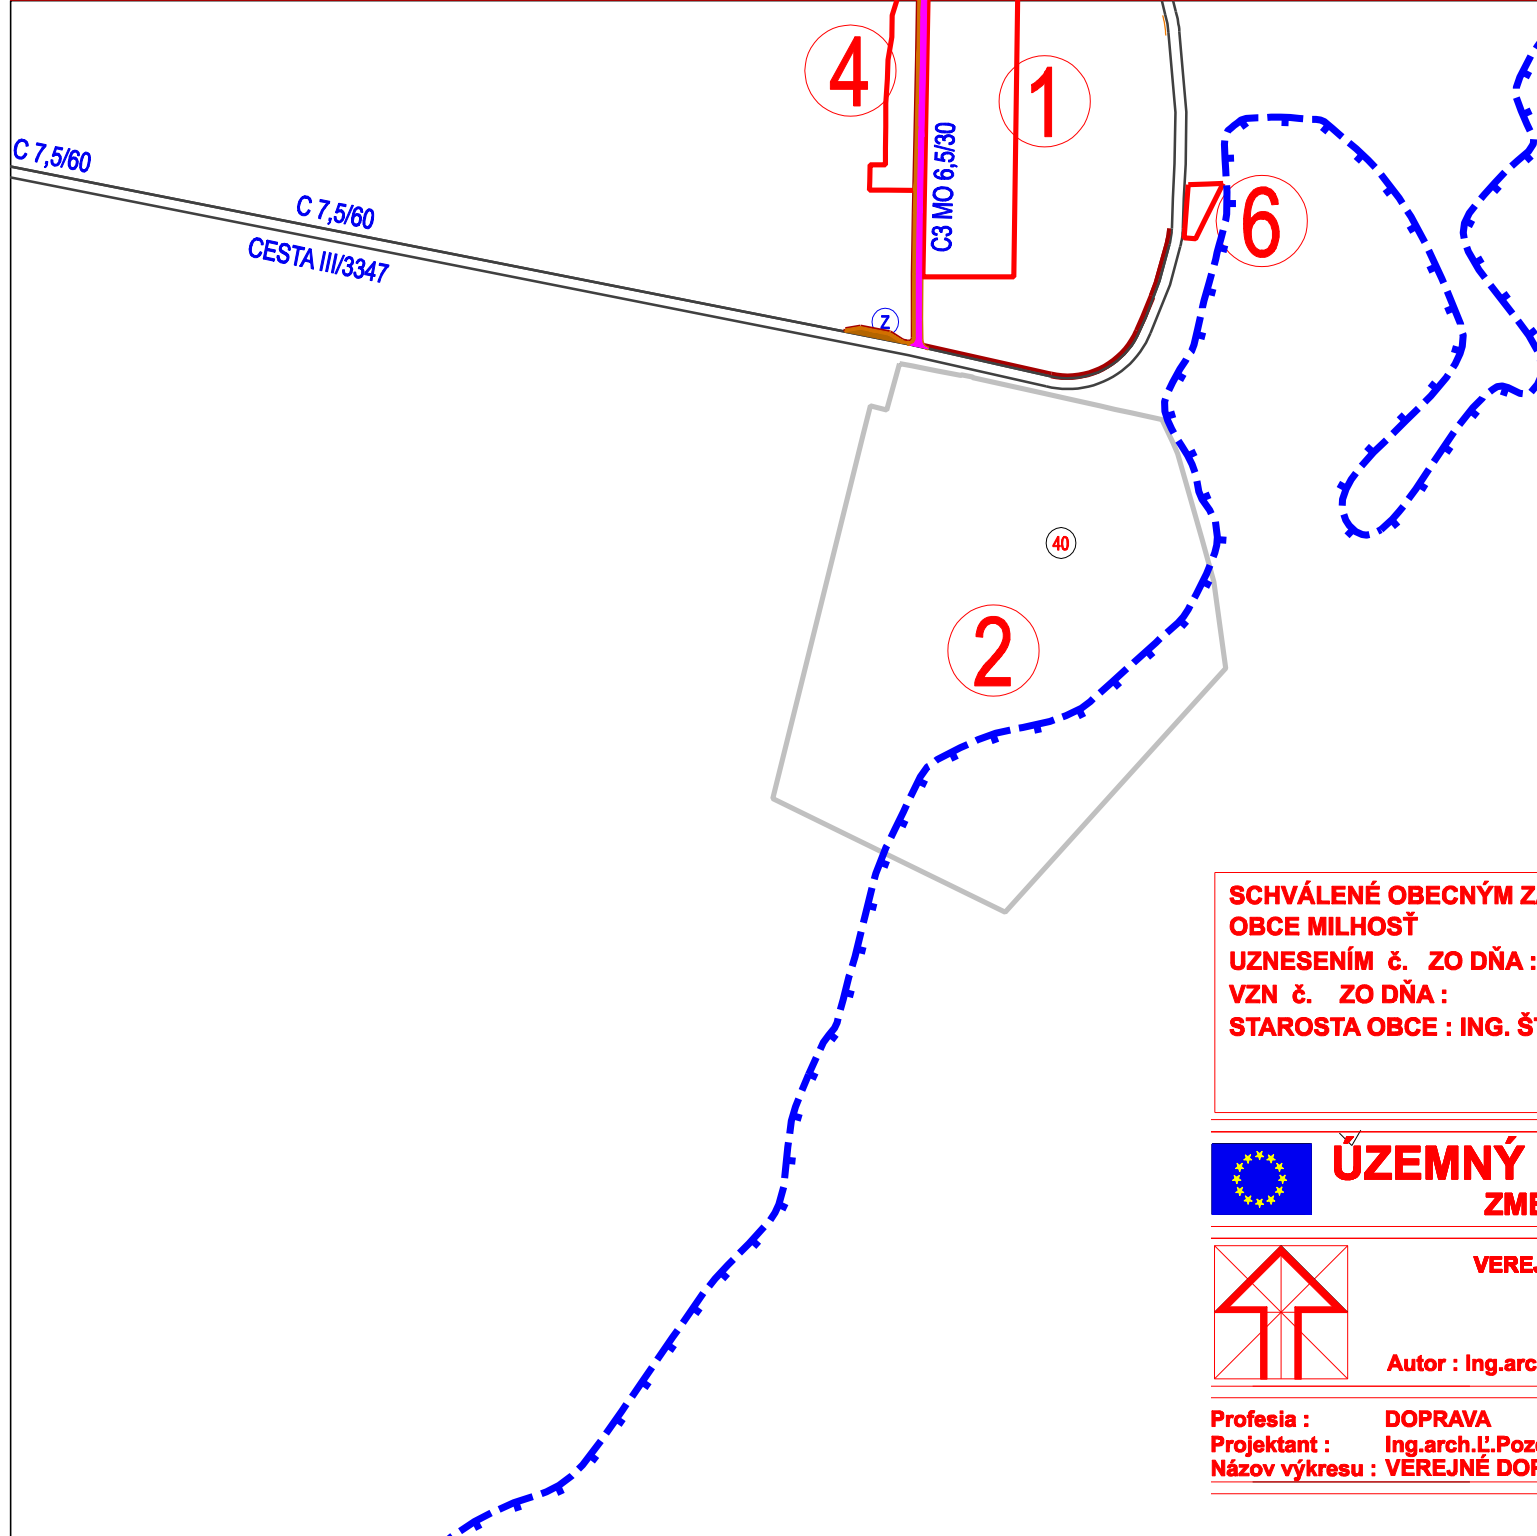


**SCHVÁLENÉ OBECNÝM ZASTUPTEĽSTVOM
OBCE MILHOŠŤ
UZNESENÍM č. ZO DŇA :
VZN č. ZO DŇA :
STAROSTA OBCE : ING. ŠTEFAN NAGY**

PEČIATKA OBCE




ÚZEMNÝ PLÁN OBCE MILHOŠŤ **ZMENY A DOPLNKY č.1**

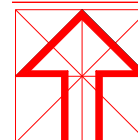

VEREJNÉ DOPRAVNÉ VYBAVENIE
M = 1 : 2 880

Autor : Ing.arch.Ľudovít Pozdech

08/2017

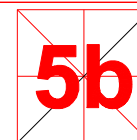

Profesia : DOPRAVA
Projektant : Ing.arch.Ľ.Pozdech, Jozef Kamenský
Názov výkresu : VEREJNÉ DOPRAVNÉ VYBAVENIE