


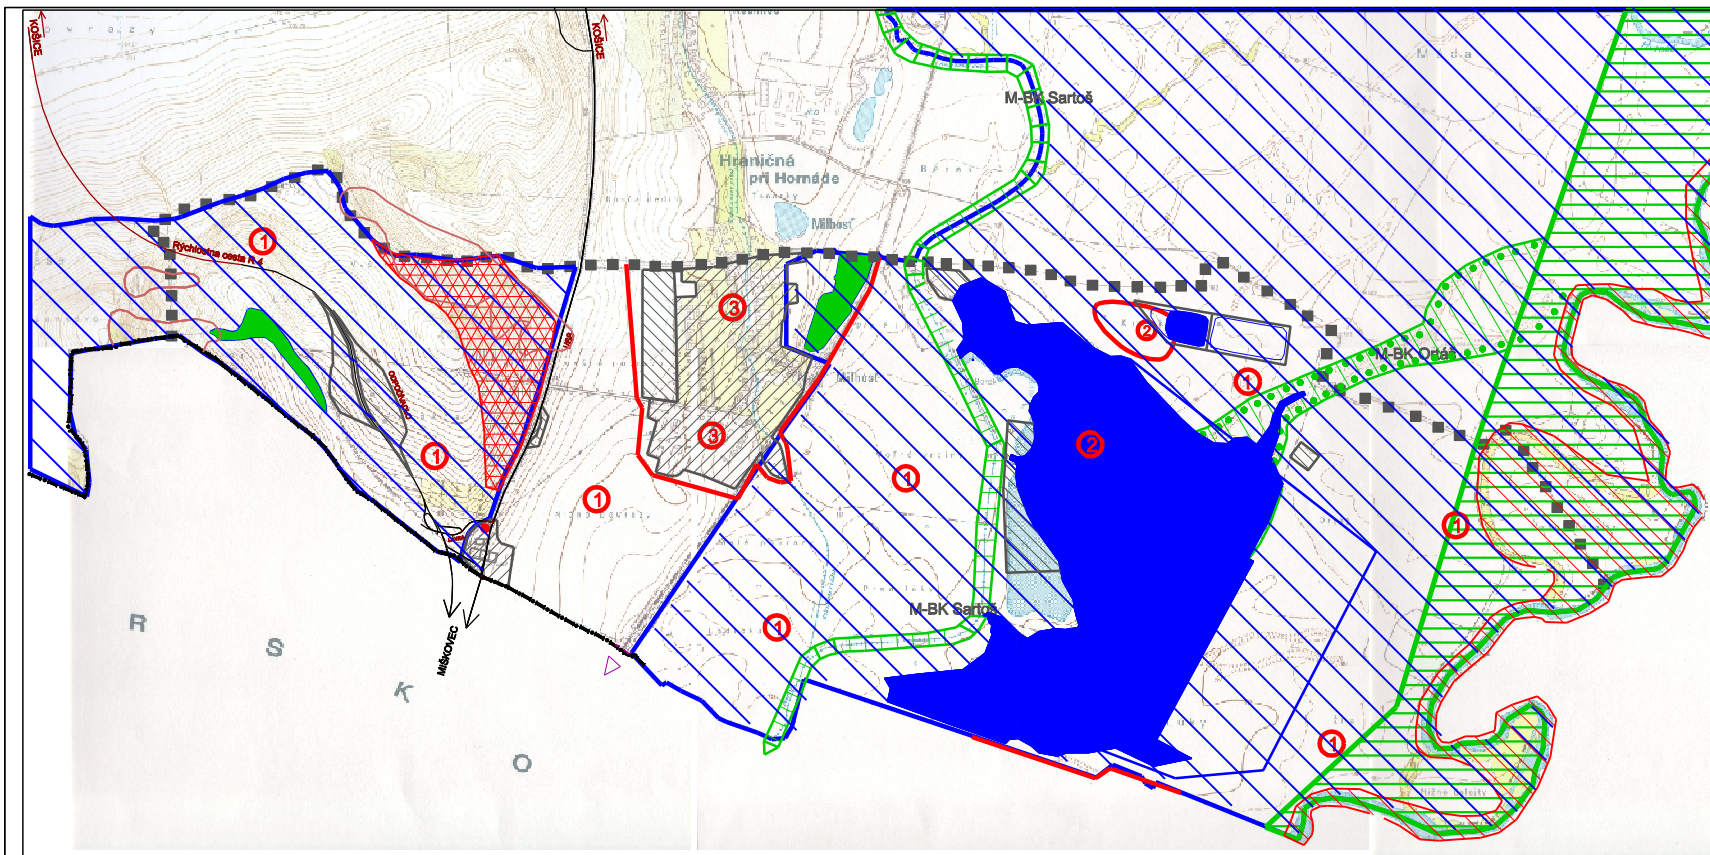


ÚZEMNÝ PLÁN OBCE MILHOŠŤ

LEGENDA

Súčasný stav	Návrh	Výhled	
			ŠTÁTNÁ HRANICA
			HRANICA KATASTRÁLNEHO ÚZEMIA
			ZASTAVANÉ PLOCHY
POZITÍVNE PRVKY			
			CHRÁNENÉ VÝTÁČIE ÚZEMIE KOŠICKÁ KOTLINA
			ÚZEMIE EURÓPSKEHO VÝZNAMU
			HORNÁDSKE MEANDRE
			ÉKOLOGICKY VÝZNAMNÉ SEGMENTY
NÁVRH OCHRANY PRÍRODY A TVORBY KRAJINY			
			NÁVRHOVANÁ VÝSADBA
			PREVOD OP NA TTP
ÚZEMNÝ SYSTÉM ÉKOLOGICKEJ STABILITY			
			REGIONÁLNE BIOCENTRUM - RBC
			MIESTNY BIOKORIDOR - MBK
			MIESTNE BIOCENTRUM - MBC
TYPY KRAJINNEÉKOLOGICKÝCH KOMPLEXOV (KEK)			
			ROVINNÁ ORAČINOVÁ KRAJINA
			ROVINNÁ KRAJINA S DOMINANTNÝM ZASTÚPENÍM VODNÝCH PLOCH
			ROVINNÁ KRAJINA S PREVLAJAJÚCOU OBYTNOU FUNKCIOU

SCHVÁLENÉ OBECNÝM ZASTUPEL'STVOM
OBCE MILHOŠŤ
UZNESENÍM č.1/10 - 2014 ZO DŇA 11.11.2014
VZN č.1/2014 ZO DŇA 11.11.2014
STAROSTA OBCE : ING. VOJTECH GÁLFFY

PEČIATKA OBCE

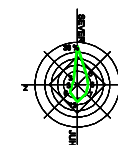

ÚZEMNÝ PLÁN OBCE MILHOŠŤ



OCHRANA PRÍRODY A TVORBA KRAJINY
VRÁTANE PRVKOV ÚZEMNÉHO SYSTÉMU
ÉKOLOGICKEJ STABILITY

M = 1 : 10 000

Autor : Ing.arch.Ludovít Pozdech

11/2014

Profesia : KRAJINNÁ ÉKOLOGIA
Projektant : Ing. Peter Sebo
Názov výkresu : OCHRANA PRÍRODY A TVORBA KRAJINY VRÁTANE PRVKOV
ÚZEMNÉHO SYSTÉMU ÉKOLOGICKEJ STABILITY