


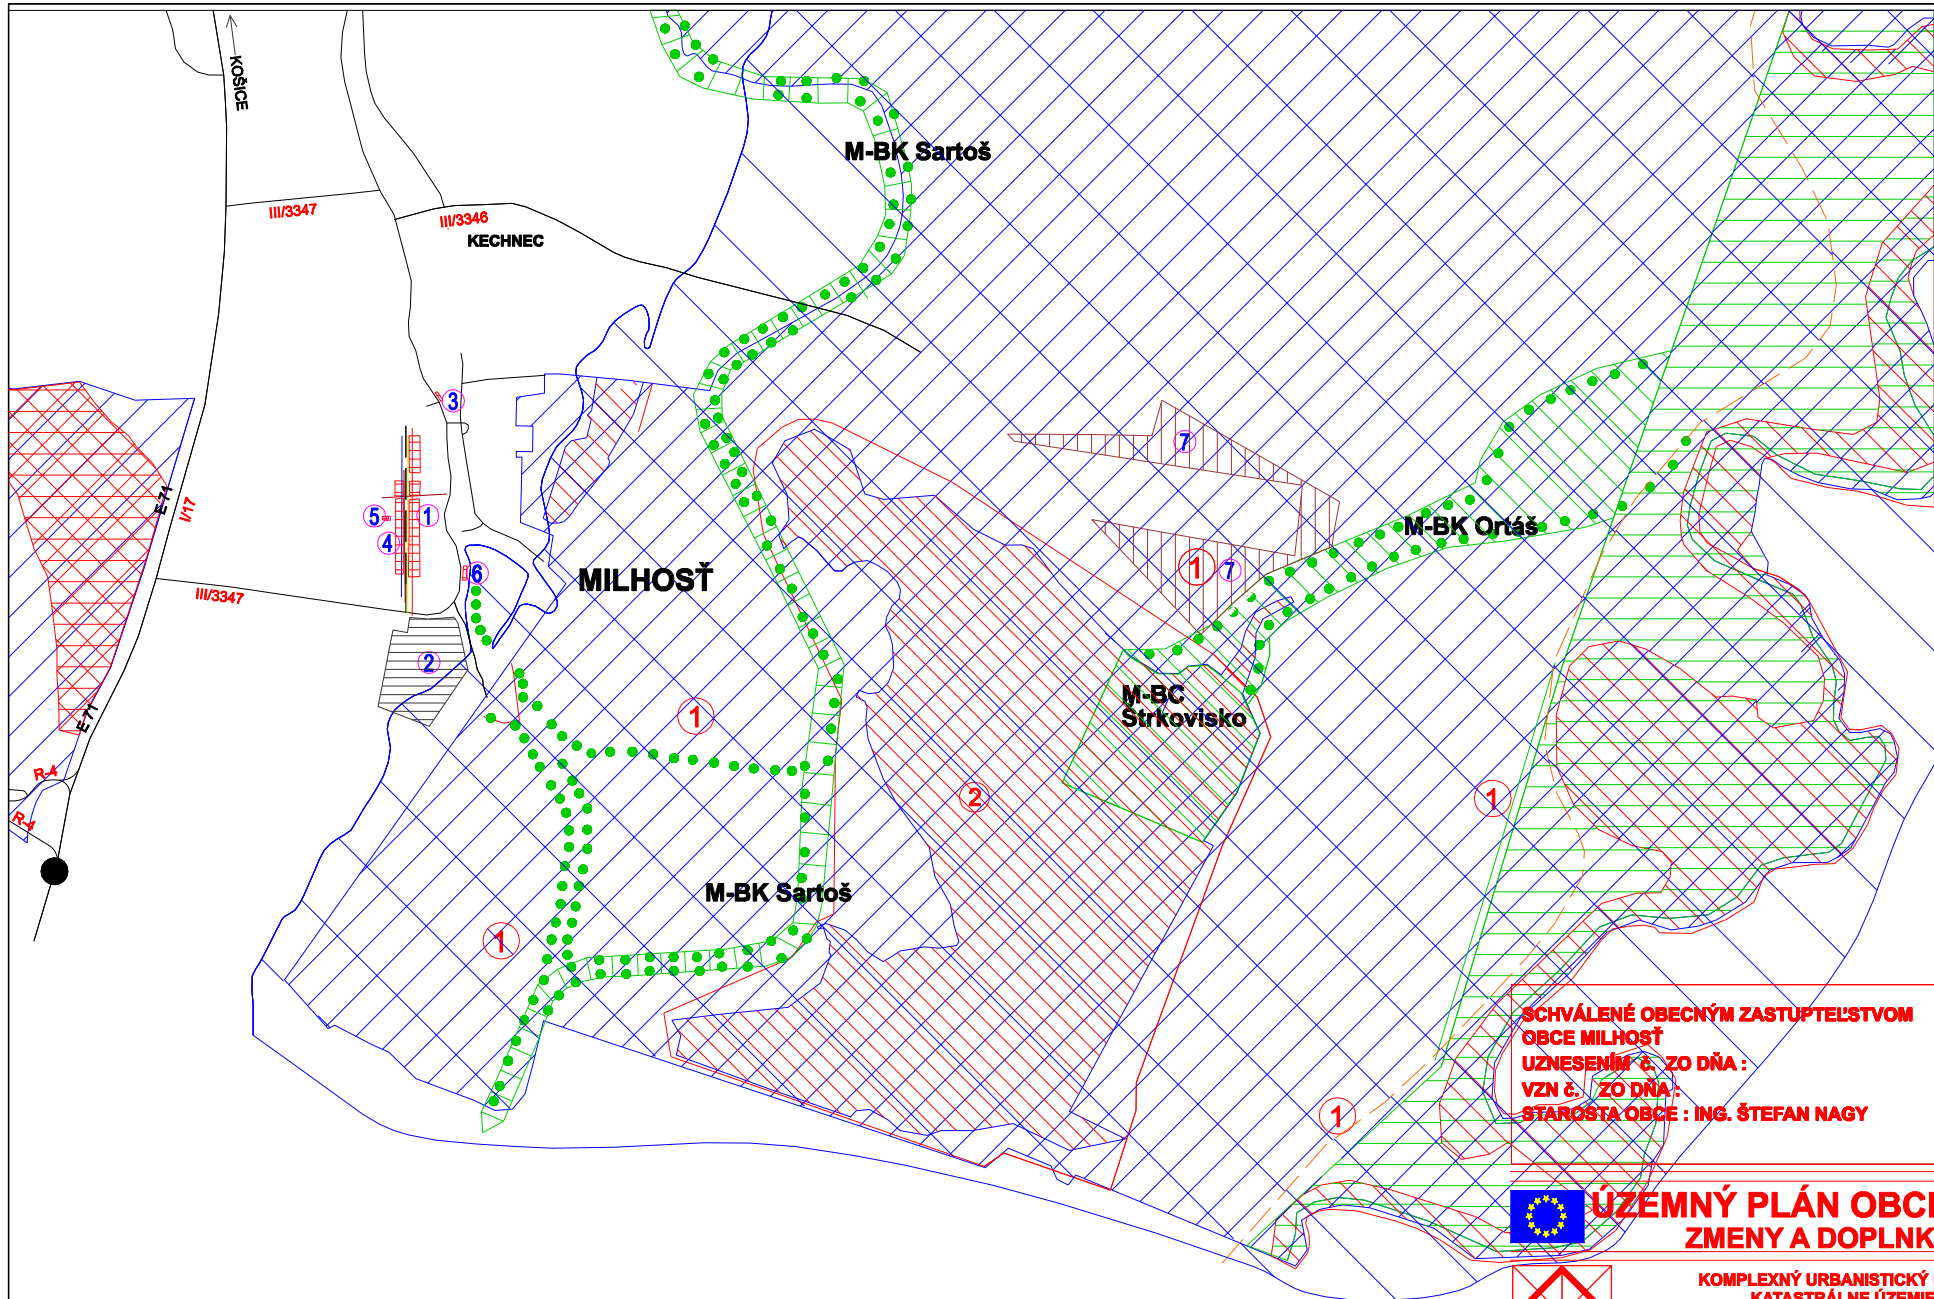


SCHVÁLENÉ OBEČNÝM ZASTUPTEĽSTVOM
OBCE MILHOŠŤ
UZNESENÍM č. ZO DŇA :
VZN č. ZO DŇA :
STAROSTA OBCE : ING. ŠTEFAN NAGY

PEČIATKA OBCE



ÚZEMNÝ PLÁN OBCE MILHOŠŤ
ZMENY A DOPLNKY č.1

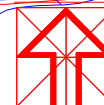

KOMPLEXNÝ URBANISTICKÝ NÁVRH
KATASTRÁLNE ÚZEMIE
M = 1 : 10 000

Autor : Ing.arch.Ludovít Pozdech

08/2017



Profesia : URBANIZMUS
Projektant : Ing.arch.L.Pozdech, J.Kamenský, Ing.J.Jochmann, Ing.Peter Sabo
Názov výkresu : KOMPLEXNÝ URBANISTICKÝ NÁVRH - KATASTRÁLNE ÚZEMIE