
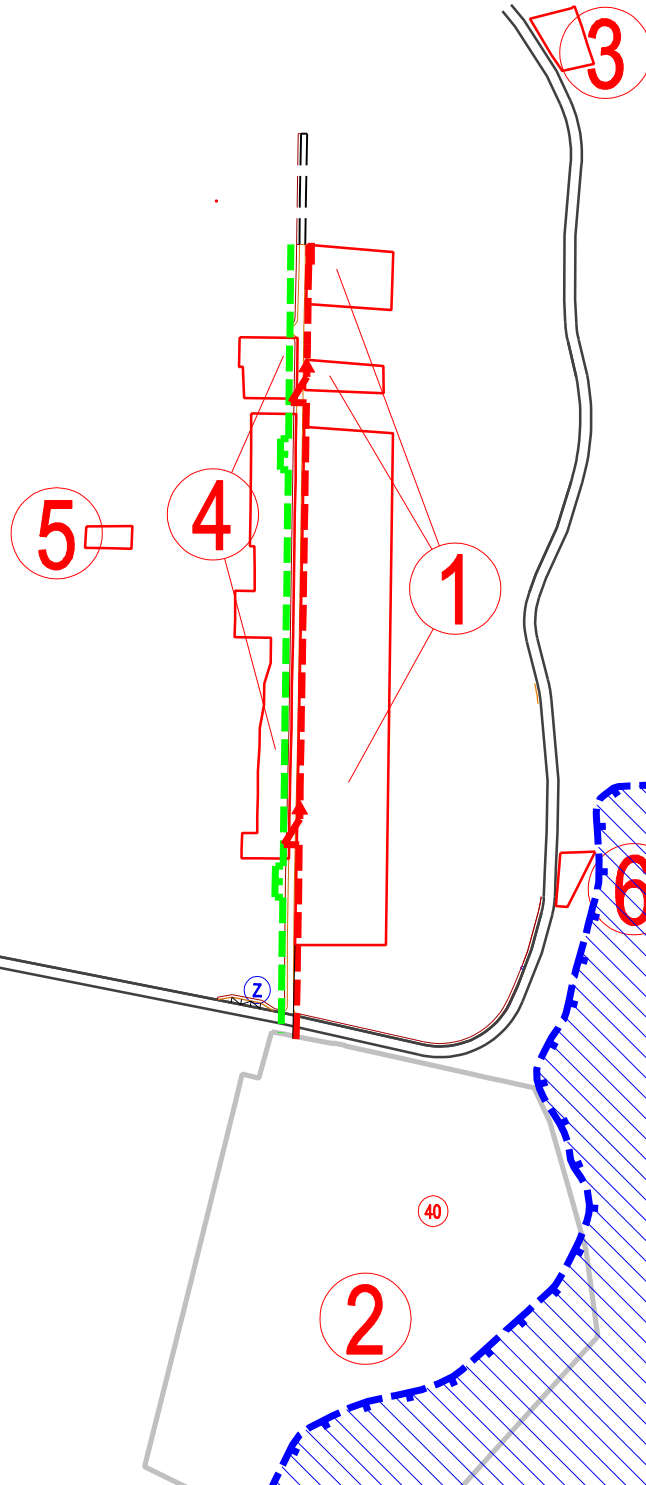


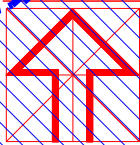

SCHVÁLENÉ OBCNÝM ZASTUPiteľSTVOM
OBCE MILHOST'
UZNESENÍM č. ZO DŇA :
VZN. č. ZO DŇA :
STAROSTA OBCE : ING. ŠTEFAN NAGY

PEČIATKA OBCE

 ÚZEMNÝ PLÁN OBCE MILHOST'
ZMENY A DOPLNKY č.1

 **VEREJNÉ TECHNICKÉ VYBAVENIE**
M = 1 : 2 880

Autor : Ing.arch.L'udovít Pozdech 08/2017

6ba

Profesia : **TECHNICKÁ INFRAŠTRUKTÚRA**
Projektant : **Ing.Juraj JOCHMANN**
Názov výkresu : **ENERGETIKA (plyn, elektrika) M = 1 : 2 880**