


**HDPE PE 100 90x5,4 PN 10  
spád 0,3% - dĺžka 107,9m**

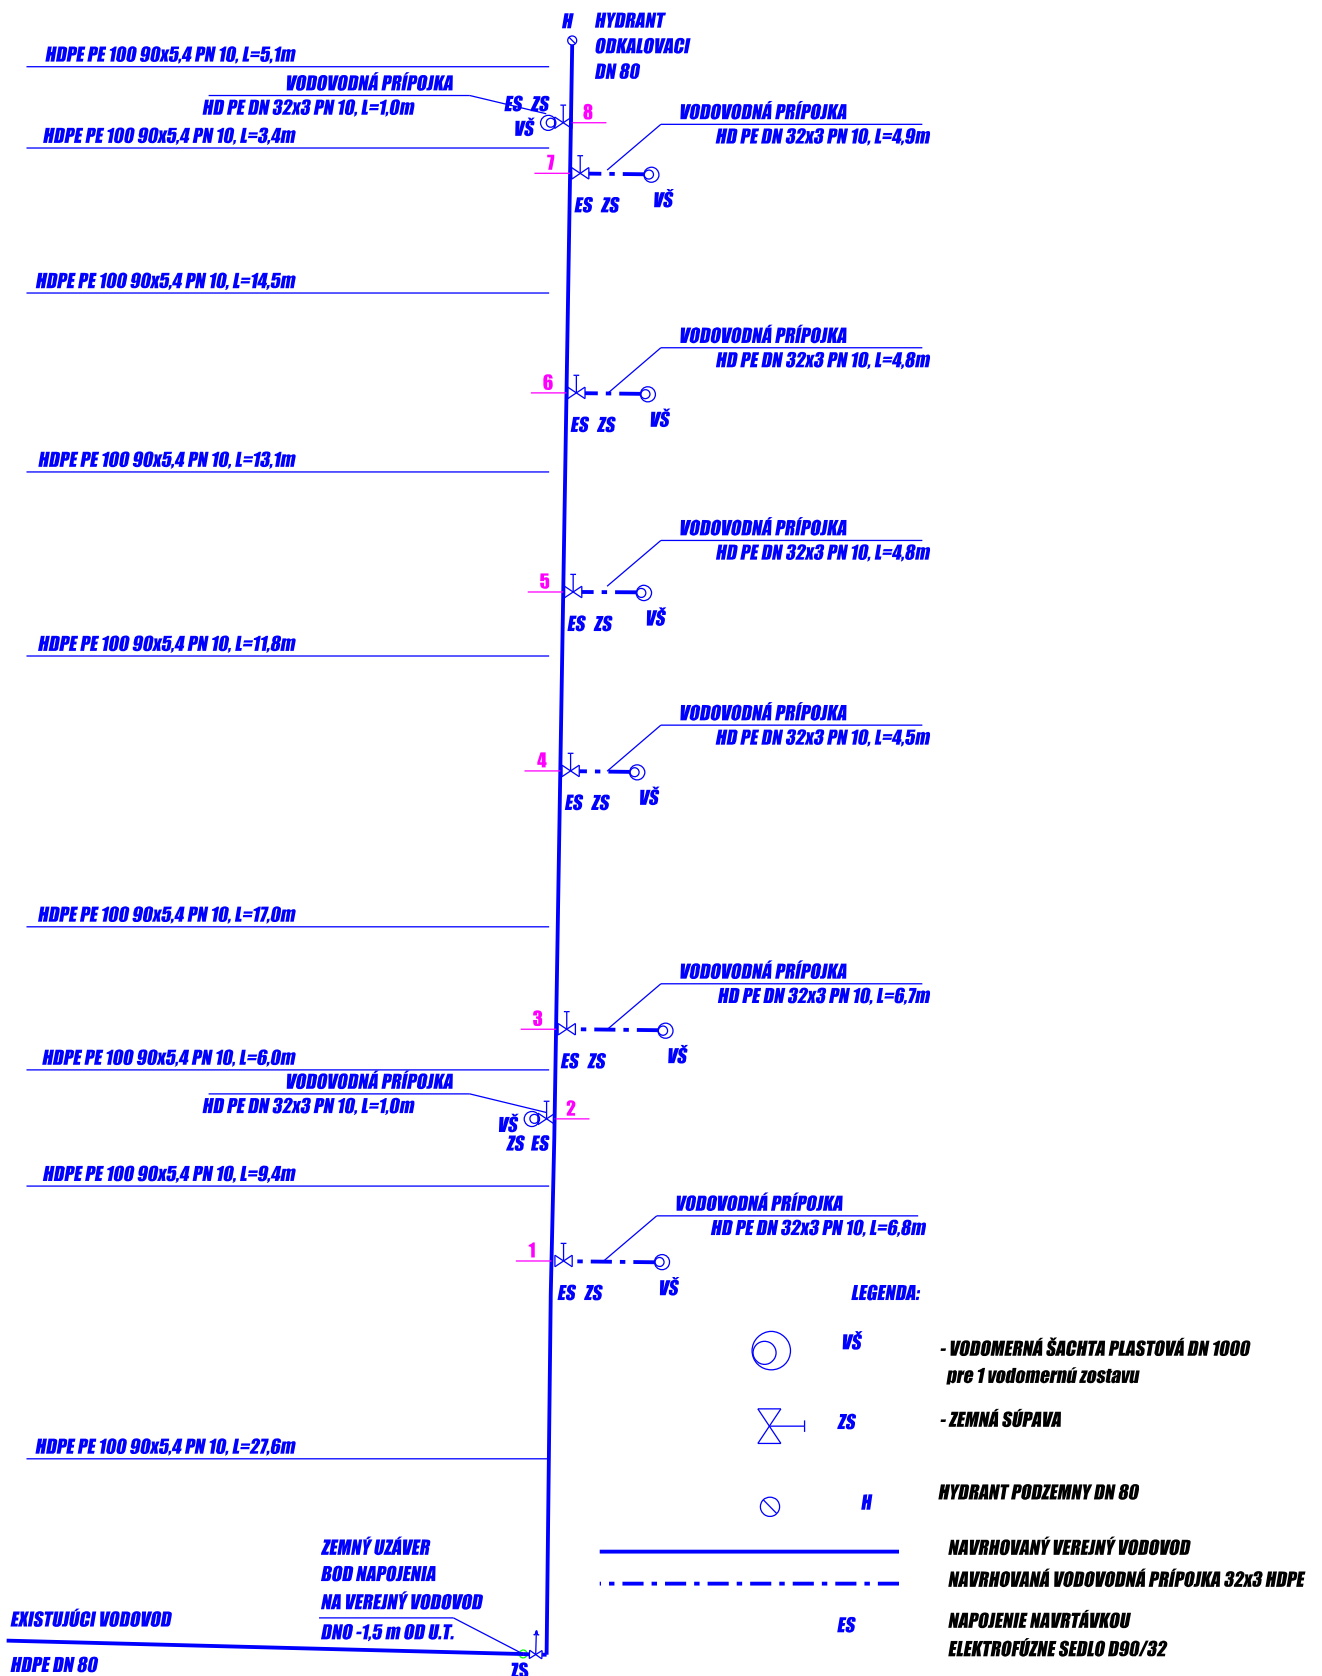

**LEGENDA:**

- VŠ** - VODOMERNÁ ŠACHTA PLASTOVÁ DN 1000 pre 1 vodomernú zostavu
- ZS** - ZEMNÁ SÚPAVA
- H** - HYDRANT PODZEMNY DN 80
- NAVRHOVANÝ VEREJNÝ VODOVOD**
- NAVRHOVANÁ VODOVODNÁ PRÍPOJKA 32x3 HDPE**
- NAPOJENIE NAVRTÁVKOU ELEKTROFÚZNE SEDLO D90/32**
- EXISTUJÚCI VODOVOD**

INVESTOR /INVESTOR/:	Obec Milhost'	<p><b>D.J.M. s. r. o.</b> djmsro@gmail.com</p>	
AUTORI /ARCHITECTS/:			
ZODPOVEDNÝ PROJEKTANT /RESPONSIBLE DESIGNER/:	Ing. František Priščák		
VYPRACOVAL /ELABORATED BY/:	Ing. M. KOŠIČAN	ČÍS. ZÁKAZKY /JOB NUMBER/:	
NÁZOV STAVBY /BUILDING NAME/:	<b>Rozšírenie Verejného vodovodu 2021 Vetva A</b>	DÁTUM /DATE/:	03/2021
Miesto stavby /BUILDING NAME/:	Obec Milhost',	FORMÁT /SHEET SIZE/:	3 x A4
OBJEKT /OBJECT/:	Vodovod	STUPEŇ /PHASE/:	RP
ČASŤ PD/PART OF PROJECT/:	INŽINIERSKE SIETE	MIERKA /SCALE/ :	1 : 500
OBSAH VÝKRESU/TITLE/:	KLADAČSKÝ PLÁN	ČÍSLO VÝKRESU /NUMBER/:	ZTI - 03