



| Sachta | Staničení | Terén | H.T.U. | U.T. | Potrubi | Spád | Výkop |
|--------|-----------|----------|--------|----------|----------|------|----------|
| RS EX | 0 | 171,47 | 0 | 171,47 | 169,59 | 0 | 1,88 |
| RS1 | 2 | 171,47 | 0 | 171,47 | 169,6 | 0,5 | 1,87 |
| PR | 17,9 | 171,5908 | 0 | 171,5908 | 169,6795 | 0,5 | 1,91134 |
| PR | 41,2 | 171,7679 | 0 | 171,7679 | 169,796 | 0,5 | 1,97192 |
| PR | 47,1 | 171,8128 | 0 | 171,8128 | 169,8255 | 0,5 | 1,98726 |
| RS2 | 52 | 171,85 | 0 | 171,85 | 169,85 | 0,5 | 2 |
| PR | 63,1 | 171,8403 | 0 | 171,8403 | 169,9055 | 0,5 | 1,934831 |
| PR | 74,9 | 171,8301 | 0 | 171,8301 | 169,9645 | 0,5 | 1,865552 |
| PR | 88 | 171,8186 | 0 | 171,8186 | 170,03 | 0,5 | 1,788641 |
| PR | 102,5 | 171,806 | 0 | 171,806 | 170,1025 | 0,5 | 1,70351 |
| PR | 105,9 | 171,803 | 0 | 171,803 | 170,1195 | 0,5 | 1,683549 |
| RS3 | 109,4 | 171,8 | 0 | 171,8 | 170,137 | 0,5 | 1,663 |

HYDRANT
ODKALOVACÍ
DN 80

KANALIZÁCIA VETVA "A 2021" PVC 315 x 7,7 SN4, spád 0,5% - dĺžka 109,4m

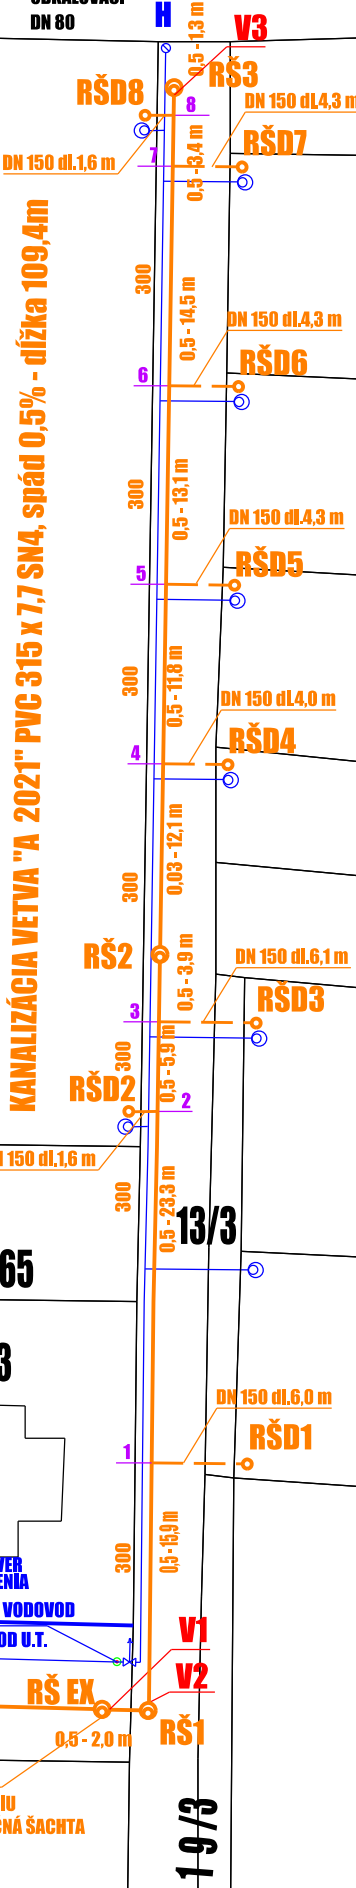

KANALIZAČNÍ ŠACHTA TEGRA 1000 S LITINOVÝM POKLOPEM
A S BETONOVÝM PRSTENCEM

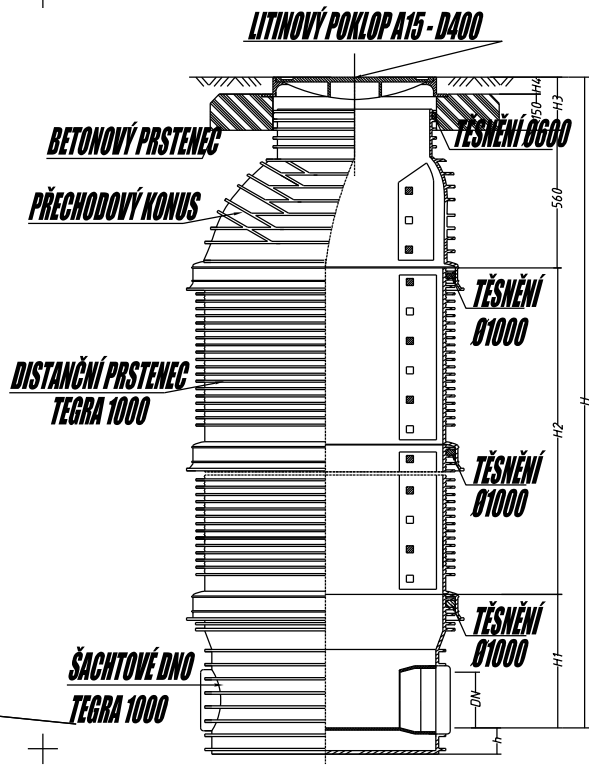

| DN (mm) | H1 (mm) | h (mm) |
|---------|---------|--------|
| 160 | K6 | K6 |
| 200 | 412 | 53 |
| 250 | 450 | 71 |
| 315 | 500 | 78 |
| 400 | 604 | 97 |

| TYP VSTUPU | H4 (mm) |
|------------|---------|
| A15 | 80 |
| B125 | 80 |
| C250 | 80 |
| D400 | 140 |

LEGENDA:

- NAVRHOVANÝ VEREJNÝ VODOVOD
- NAVRHOVANÁ VEREJNÁ KANALIZÁCIA
- - - NAVRHOVANÁ KANALIZAČNÁ PRÍPOJKA PVC DN 150

- V1 - V3** V1 X=263125,28 Y=1259618,76
V2 X=263122,24 Y=1259618,84
V3 X=263120,52 Y=1259511,49

- RŠD1** KANALIZAČNÁ ŠACHTA PLASTOVÁ DN 600
- RŠ1** REVÍZNA KANALIZAČNÁ ŠACHTA PLASTOVÁ DN 1000
- RŠ EX** EXISTUJÚCA REVÍZNA KANALIZAČNÁ ŠACHTA DN 1000

EXISTUJÚCI VODOVOD
DN 80

EXISTUJÚCA KANALIZÁCIA SPLAŠKOVÁ
PVC DN 300

BOD NÁPOJENIA
NA VEREJNÚ KANALIZÁCIU
EXISTUJÚCA KANALIZAČNÁ ŠACHTA
DNO -1,9 m OD U.T.

| | |
|--|--|
| INVESTOR / INVESTOR:/ | Obec Milhost' |
| AUTORI / ARCHITECTS:/ | |
| ZODPOVEDNÝ PROJEKTANT / RESPONSIBLE DESIGNER:/ | Ing. František Priščák |
| VYPRACOVAL / ELABORATED BY:/ | Ing. M. KOŠIČAN |
| NÁZOV STAVBY / BUILDING NAME:/ | Rozšírenie Verejnej splaškovej kanalizácie Vetva A 2021 |
| MIESTO STAVBY / BUILDING NAME:/ | Obec Milhost' |
| OBJEKT / OBJECT:/ | KANALIZÁCIA |
| ČASŤ PD/PART OF PROJECT:/ | INŽINIERSKE SIETE |
| OBSAH VÝKRESU / TITLE:/ | SITUÁCIA |

| | |
|-----------------------------|------------------------|
| | D.J.M. s. r. o. |
| | djmsro@gmail.com |
| ČÍS. ZÁKAZKY / JOB NUMBER:/ | |
| DÁTUM / DATE:/ | 03/2021 |
| FORMÁT / SHEET SIZE:/ | 3 x A4 |
| STUPEŇ / PHASE:/ | RP |
| MIERKA / SCALE:/ | 1:500 |
| ČÍSLO VÝKRESU / NUMBER:/ | ZT1 - 05 |