ÚZEMNÝ PLÁN OBCE MILHOSŤ

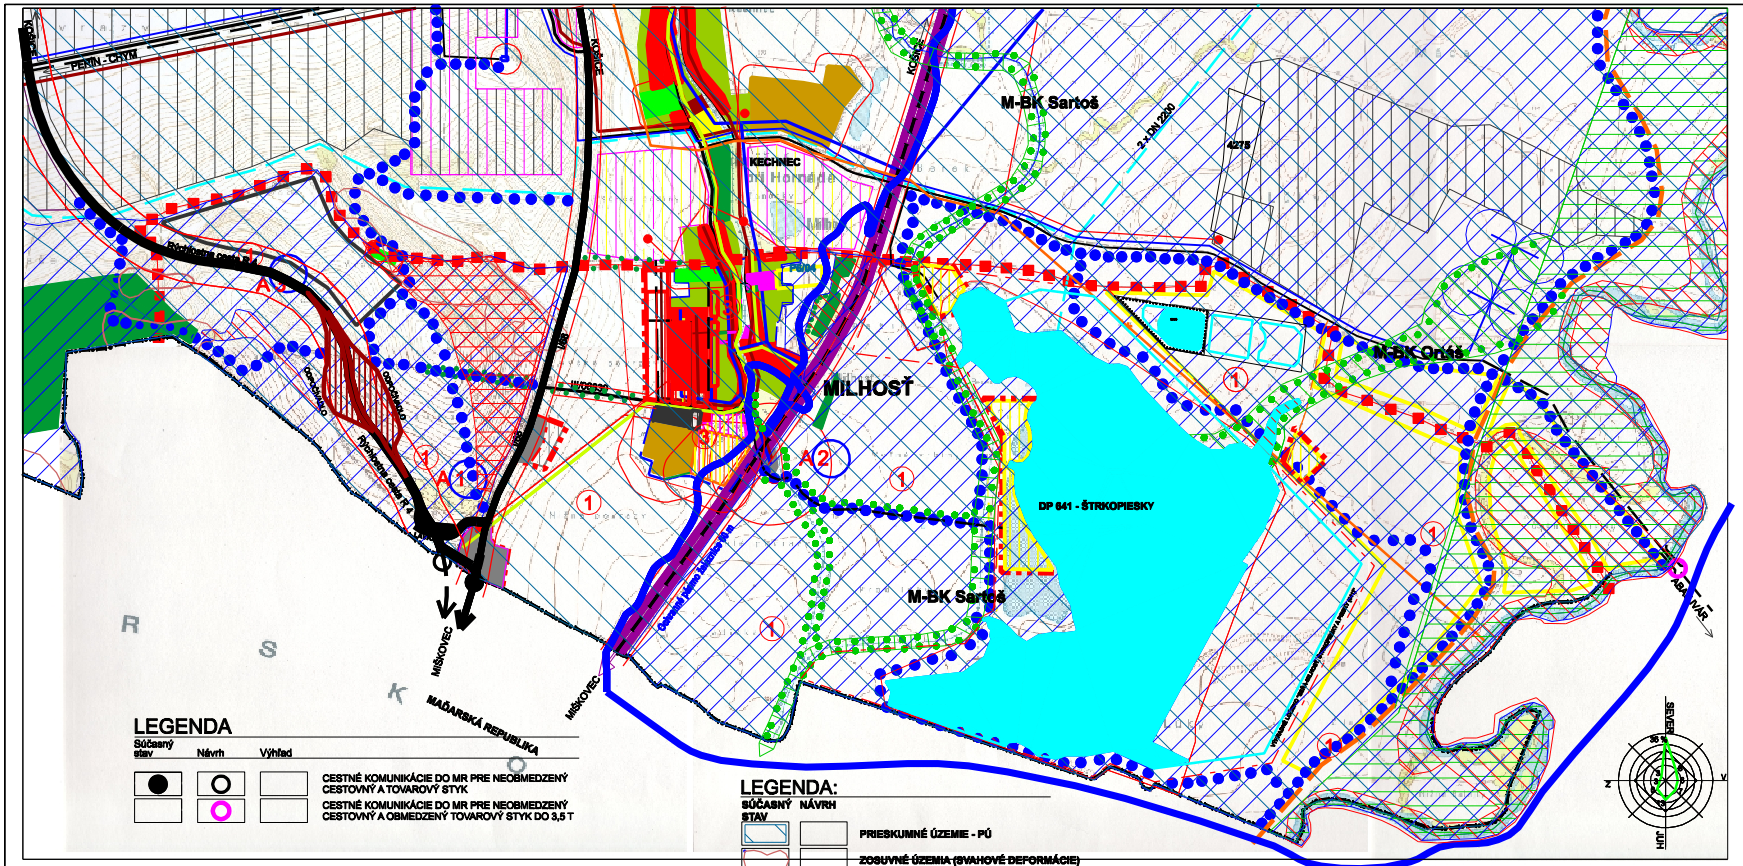

LEGENDA

Súčasný stav	Návrh	Výhľad	
			ŠTÁTNA HRANICA
			HRANICA KATASTRÁLNEHO ÚZEMIA
			ZASTAVANÉ ÚZEMIE K 1.1.1990
			SKUTOČNE ZASTAVANÉ ÚZEMIE
			OCHRANNÉ PÁSMO
			PLOCHY A OBJEKTY RODINNÝCH DOMOV
			PLOCHY OBYTNÝCH BUDOV
			PLOCHY A OBJEKTY OBČIANSKEJ VYBAVENOSTI
			PLOCHY A OBJEKTY ŠPORTU, REKREÁCIE
			PLOCHY ZELENE - CINTORÍN
			PLOCHY ZELENE - ZÁHRADY
			PLOCHY VEREJNEJ ZELENE
			PLOCHY A OBJEKTY POĽNOHOSPODÁRSKEJ VÝROBY
			PLOCHY VÝROBY A SKLADOV
			PLOCHY TECHNICKEJ VYBAVENOSTI
			TRASY A PLOCHY ŽELEZNICE
			RÝCHLOSTNÁ CESTA R4
			CESTA I.TRIEDY
			CESTA II.TRIEDY
			CESTA III.TRIEDY
			CESTA MIESTNA A OBSLUŽNÁ
			VZDUŠNÉ VEDENIE 22 kV
			TRASA VODOVODU DN 150
			TRASA PRIEMYSELNÉHO VODOVODU
			TRASA KANALIZÁCIE DN 400
			TRASA KANALIZÁCIE SÍRANOVÝCH VOD DN 350
			TRASA PLYNU
			DIAĽKOVÝ KÁBEL
			CYKLOTRASA, NÁUČNÝ CHODNÍK
			ZÁPLAVOVÉ ÚZEMIE Q100
			HRÁDZA RIEKY HORNÁD
			PLOCHY FUNKČNE ZMIEŠANÉ - AGROTURISTIKA, OBČIANSKA VYBAVENOSŤ, ŠPORT
A2			ARCHEOLOGICKÉ LOKALITY

LEGENDA:

SÚČASNÝ STAV	NÁVRH	
		PRIESKUMNÉ ÚZEMIE - PÚ
		ZOSUVNÉ ÚZEMIA (SVAHOVÉ DEFORMÁCIE)
		DOBÝVACÍ PRIESTOR - DP
		STARÉ BANSKÉ DIELA
		ŤAŽOBNÝ PRIESTOR MILHOSŤ
P6/04		GEOTERMÁLNA ENERGIA P6/04
		PREVOD OP NA TTP
		MIESTNY BIOKORIDOR - MBC
		MIESTNE BIOCENTRUM - MBC
		NAVRHOVANÁ VÝSADBA
		ÚZEMIE EURÓPSKEHO VÝZNAMU HORNÁDSKE MEANDRE

LEGENDA:

SÚČASNÝ STAV	NÁVRH	
		NATURA 2000 CHRÁNENÉ VTÁČIE ÚZEMIE KOŠICKÁ KOTLINA
		EKOLOGICKY VÝZNAMNÉ SEGMENTY
		REGIONÁLNE BIOCENTRUM - RBC
		NATURA 2000 - ÚEV
1		ROVINNÁ ORÁČINOVÁ KRAJINA
2		ROVINNÁ KRAJINA S DOMINANTNÝM ZASTÚPENÍM VODNÝCH PLOCH
3		ROVINNÁ KRAJINA S PREVLÁDAJÚCOU OBYTNOU FUNKCIOU

SCHVÁLENÉ OBECNÝM ZASTUPTEĽSTVOM OBCE MILHOSŤ UZNESENÍM č.1/10 - 2014 ZO DŇA 11.11.2014 VZN č. 1/2014 ZO DŇA 11.11.2014 STAROSTA OBCE : ING. VOJTECH GÁLFFY	PEČIATKA OBCE

ÚZEMNÝ PLÁN OBCE MILHOSŤ

KOMPLEXNÝ URBANISTICKÝ NÁVRH
KATASTRÁLNE ÚZEMIE
M = 1 : 10 000

Autor : Ing.arch.Ľudovít Pozdech 11/2014

2

Profesia : URBANIZMUS
Projektant : Ing.arch.Ľ.Pozdech, J.Kamenský, Ing.J.Jochmann, Ing.Peter Sabo
Názov výkresu : KOMPLEXNÝ URBANISTICKÝ NÁVRH - KATASTRÁLNE ÚZEMIE

...\2 Milhost širšie vzťahy.dgn 19. 11. 2014 18:07:34