MILHOSŤ - ÚZEMNÝ PLÁN OBCE

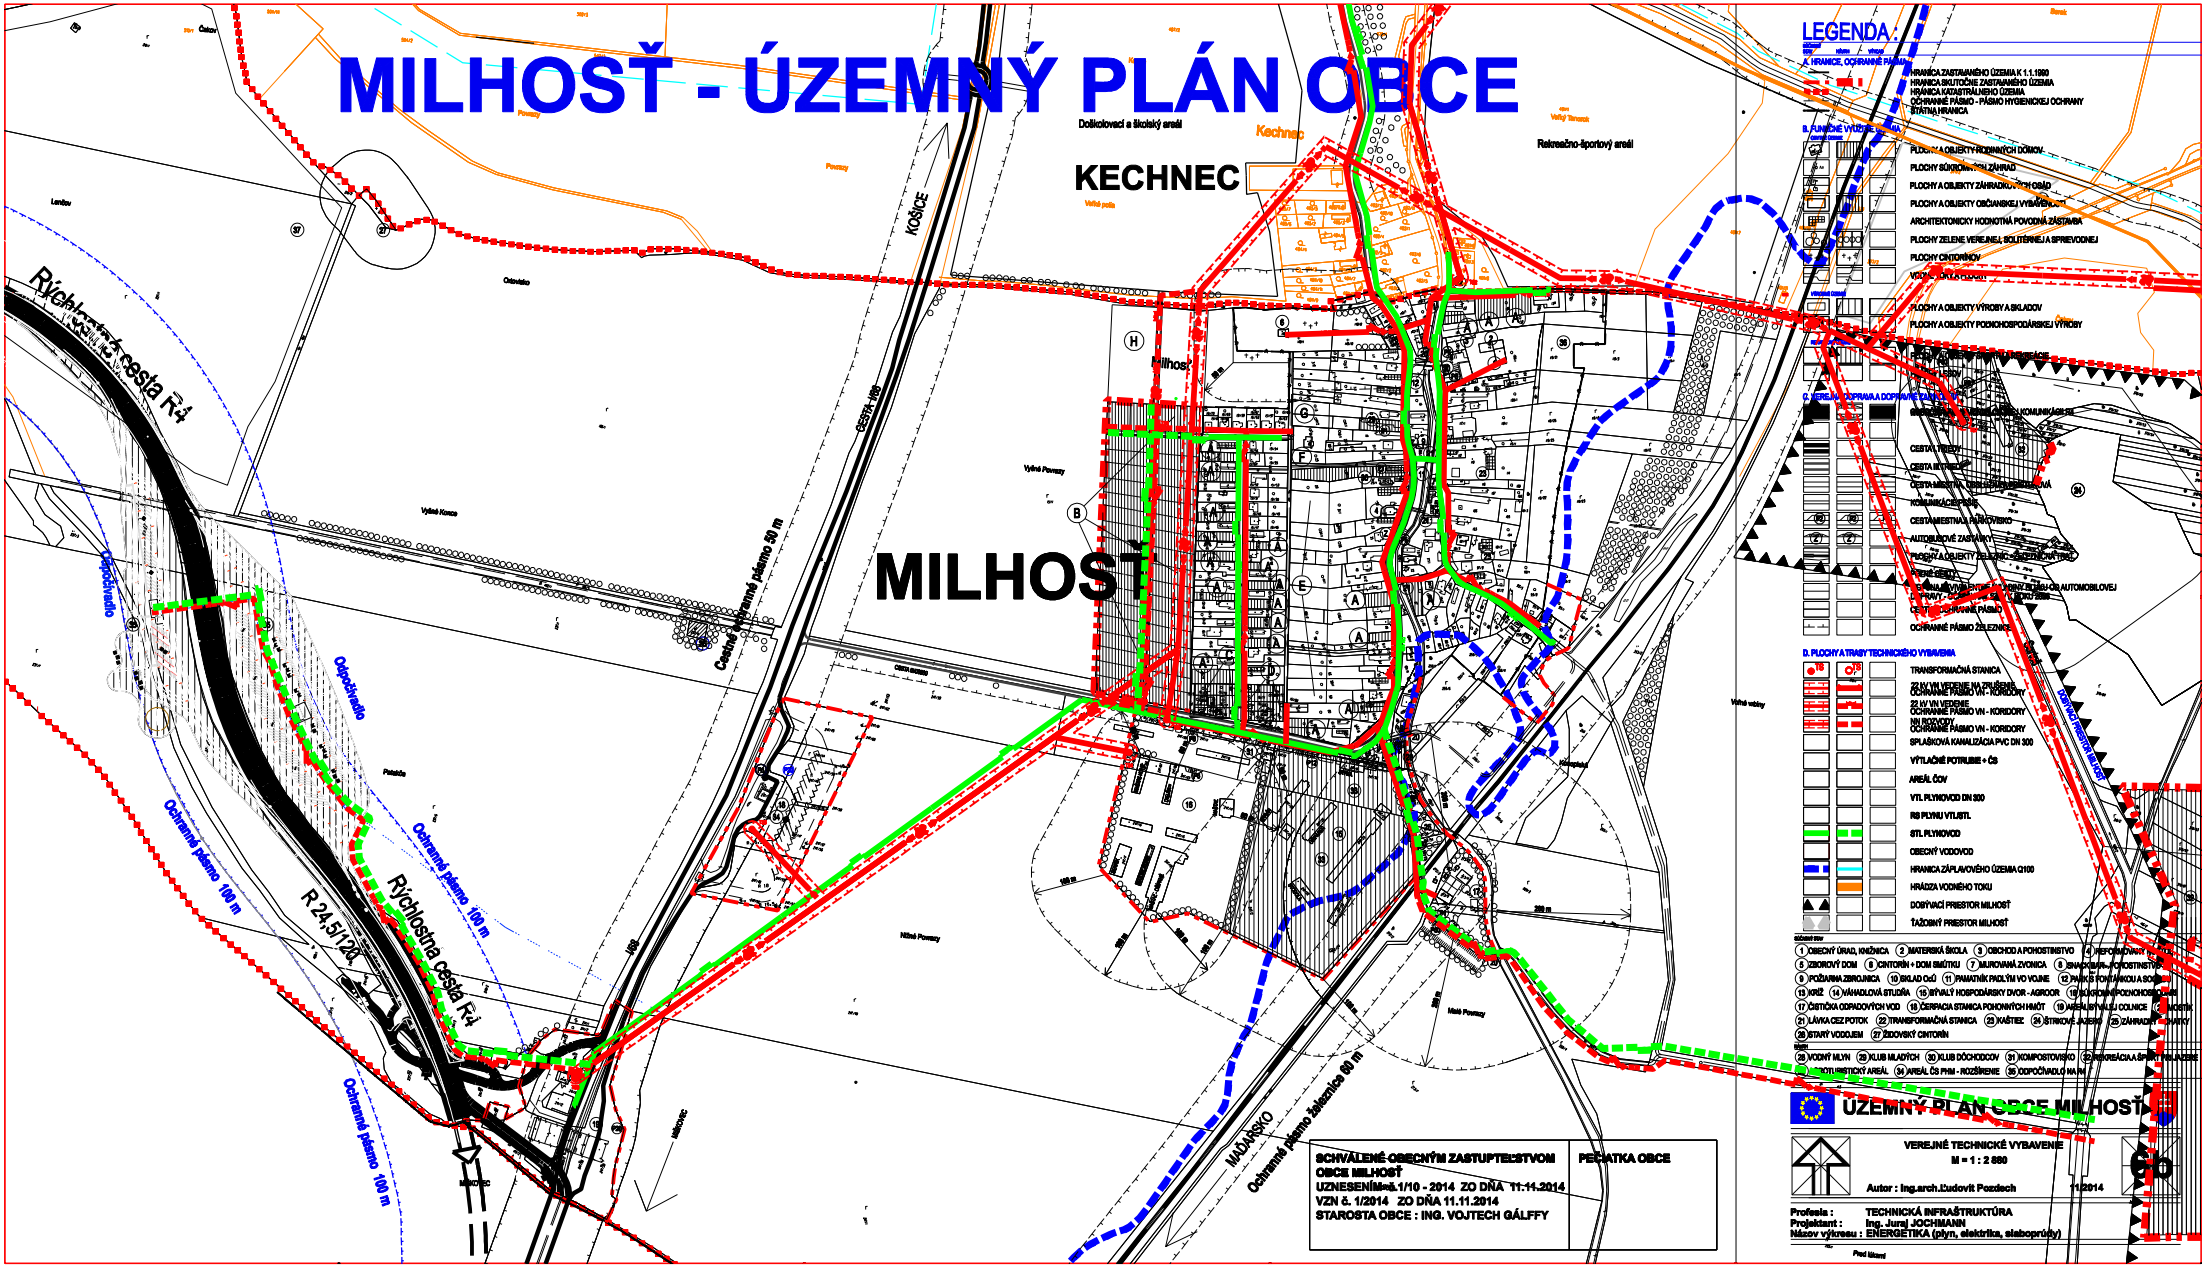

...\6b SPOLU energetika.DGN 19. 11. 2014 18:19:42