

Výkres vytvořil program pp\_vod  
 KATASTRY  
 PARCELNÍ ČÍSLA  
 DRUH POVRCHU  
 VZDÁL. OBJEKTŮ A VRCHOL. BODŮ  
 OZNAČENÍ VRCHOLOVÝCH BODŮ

MĚŘÍTKA 1:200/100

LEGENDA TYPŮ ČAR  
 PŮVODNÍ TERÉN  
 UPRAVENÝ TERÉN

OSA POTRUBÍ

SOUBĚH

KÓTA UPRAVENÉHO TERÉNU

KÓTA HRUBÝCH TERÉNNÍCH ÚPRAV

HLOUBKA VÝKOPU

KÓTA VÝKOPU

HLOUBKA DNA POTRUBÍ

KÓTA DNA POTRUBÍ

KÓTA PŮVODNÍHO TERÉNU

SROVNÁVACÍ ROVINA

STANIČENÍ (km/mi)  
 DN(mm)-MATERIÁL-DĚLKA(m)  
 SKLON‰-DĚLKA(m)  
 ULOŽENÍ  
 PRŮTOKU(l/s)-RYCHLOST(m/s)  
 MĚR.ZTRÁTA(lm/m)-IKPa/m


(c)AutoPEN Liberec, tel:481120160, autopen@volny.cz

Katastrální územle obec Mlhosť

151,9 397

zpevněná plocha


27.60	9.40	6.00	17.00	11.80	13.10	14.50	3.40	5.10
-------	------	------	-------	-------	-------	-------	------	------

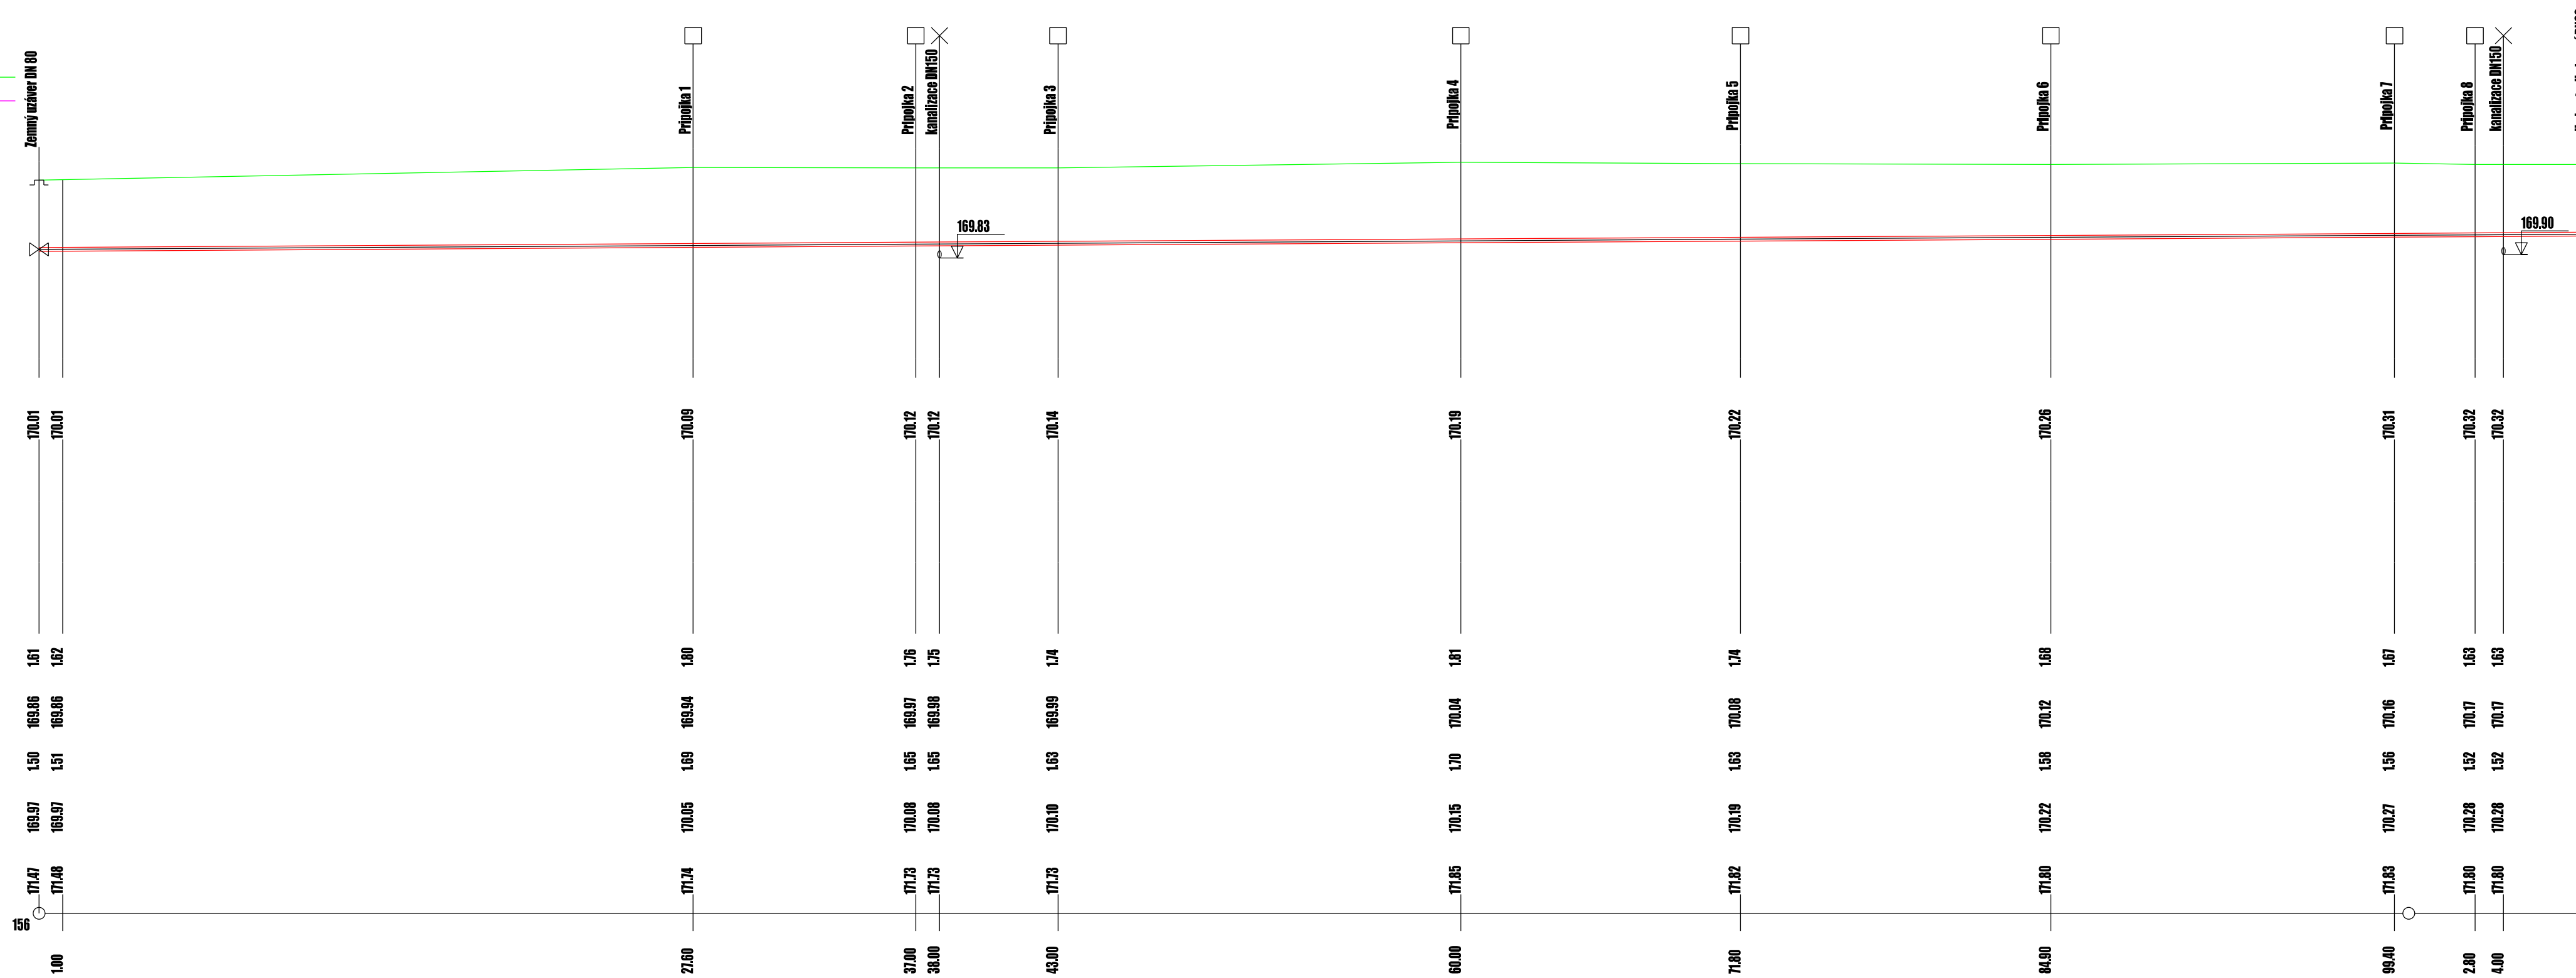

0.0	27.60	37.00	43.00	60.00	71.80	84.00	99.40	2.80	4.00	7.90
DN80-pe-107.90	2.98-9.40	3.00-23.00		2.97-11.80	2.98-13.10	2.97-14.50	2.94-3.40	3.33-5.10		
(1)										
4.0-0.80										
0.0117-0.1144										

(n) TABULKA VYSVĚTLIVEK  
 (1) Pískové lože 150 mm, obsyp 300 mm

**VZOROVÝ PŘÍČNÝ REZ ULOŽENIA POTRUBIA  
 VODOVODNÉ POTRUBIE + KANALIZAČNÉ POTRUBIE**

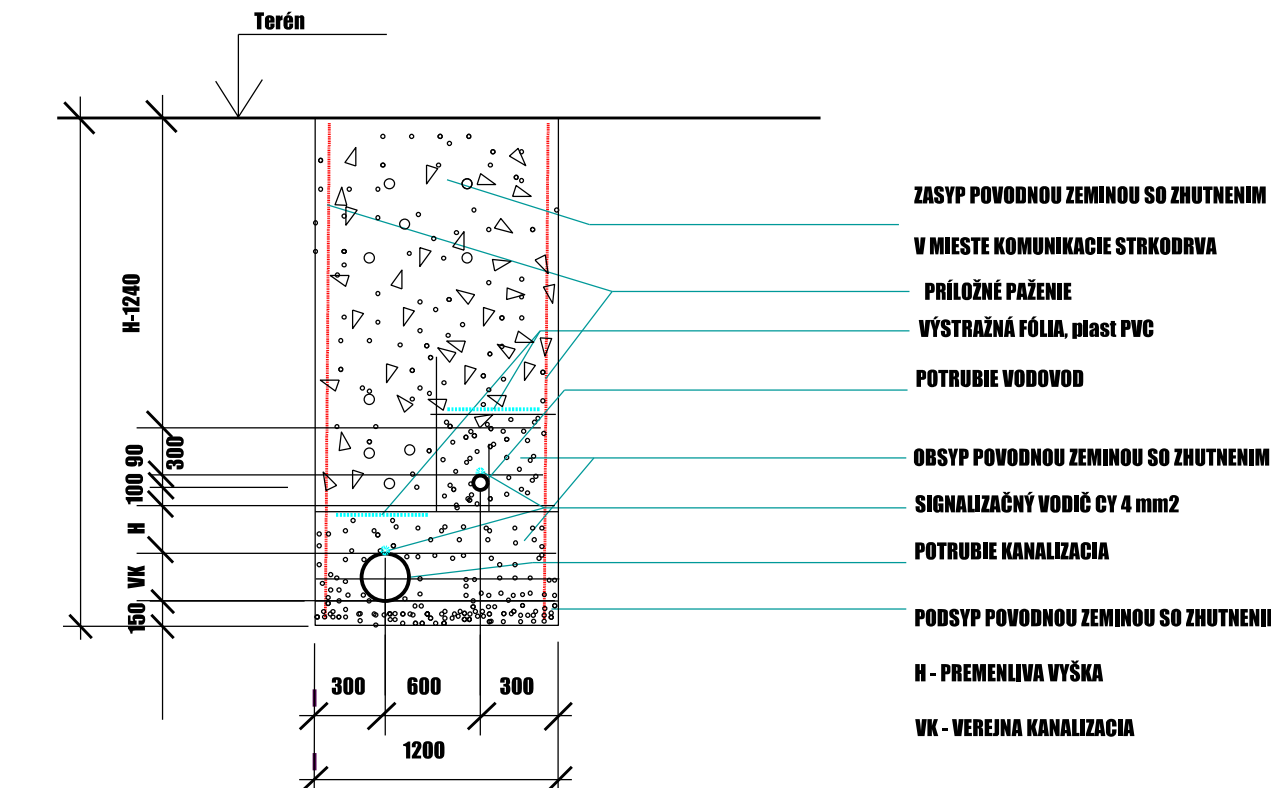

- ZASYP POVODNOU ZEMINOU SO ZHUTNENIM
- V MIESTE KOMUNIKÁCIE STRUKODRVA
- PRÍLOŽNÉ PAŽENIE
- VÝSTRAŽNÁ FÓLIA, plást PVC
- POTRUBIE VODOVOD
- OBSYP POVODNOU ZEMINOU SO ZHUTNENIM
- SIGNALIZAČNÝ VODIČ CY 4 mm<sup>2</sup>
- POTRUBIE KANALIZÁCIA
- PODSYP POVODNOU ZEMINOU SO ZHUTNENIM
- H - PREMENLIVÁ VÝŠKA
- VK - VEREJNA KANALIZÁCIA

INVESTOR / INVESTOR:	Obec Mlhosť	<b>D.J.M. s. r. o.</b> djsro@gmail.com	
AUTOR / ARCHITECTS:			
ZODPOVEDNÝ PROJEKTANT / RESPONSIBLE DESIGNER:	Ing. František Prišček	ČÍS. ZÁKAZKY / JOB NUMBER:	
VYPRACOVAL / ELABORATED BY:	Ing. M. KOŠIČAN	DÁTUM / DATE:	03/2021
NÁZOV STAVBY / BUILDING NAME:	<b>Rozšírenie Verejného vodovodu 2021 Vetva A</b>	FORMÁT / SHEET SIZE:	3 x A4
Miesto stavby / BUILDING NAME:	Obec Mlhosť	STUPEŇ / PHASE:	RP
OBJEKT / OBJECT:	Vodovod	MIERKA / SCALE:	1:200/100
ČASŤ PD / PART OF PROJECT:	INŽINIERSKÉ SIEŤE	ČÍSLO VÝKRESU / NUMBER:	ZT1-02
OBSAH VÝKRESU / TITLE:	POZDĹŽNY PROFIL VODOVODU		

AKÉKÓVKEK ZMENY, DOPLNKY, PREKRESLOVANIE, ALEBO ROZMNOŽOVANIE JE V ZMYSLE AUTORSKEHO ZÁKONA BEZ SOHLASU NEPRÍPUŠTNÉ!